


Legende

- Bestand
- Planung 1. Deckblatt
- Fahrleitungsmast
- Planung, 2. Deckblatt
- Ausstiegshilfe für Rangierfahrten

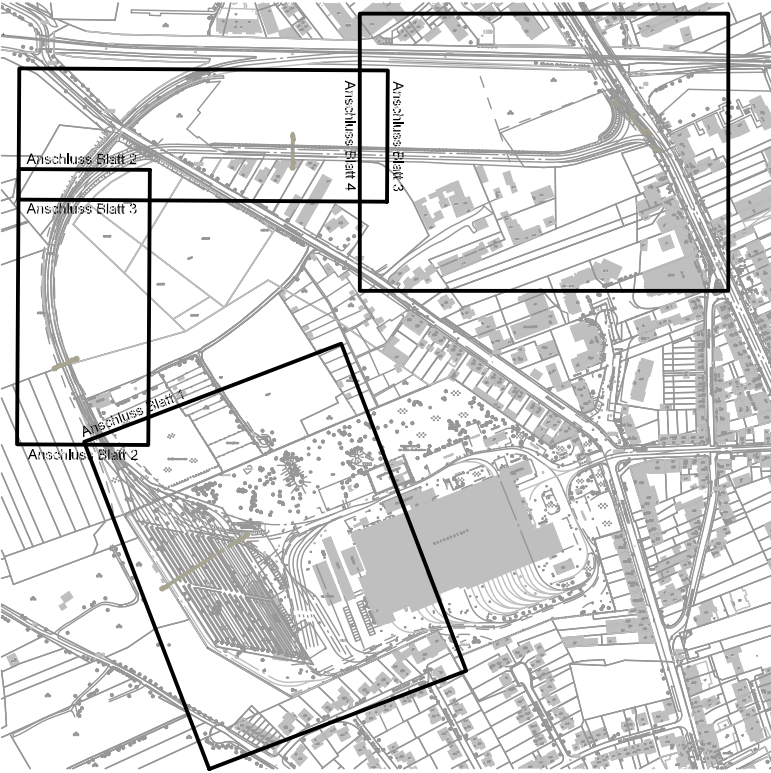

Anlage 5.2 zum Genehmigungsantrag nach § 28 PBefG - 2. Deckblatt

-15- Nahverkehrsmanagement
Abstellanlage Weidenpesch

Lageplan Blatt 2

Betriebsleiter BO-Strab	-11- gez. Kraus	-15- gez. Bohndorf	-26- gez. Plickat	Gepr. gez. Beckmann
	-202- gez. Kugel	-153- gez. Beckmann	-27- gez. Meyer	Bearb. gez. Stanzoj

Datum: 28.04.2016

Maßstab: 1 : 500

Strecke C Ind.

U:./Planung/Genehmigungspläne/C/AA_HW/
Anlagen/2.Deckblatt_2016/
Anlage 5.2_LP_26-02-2016

KVB

KÖLNER VERKEHRS - BETRIEBE AG
Scheidtweilerstraße 38
50933 Köln