


Schnitt A-A

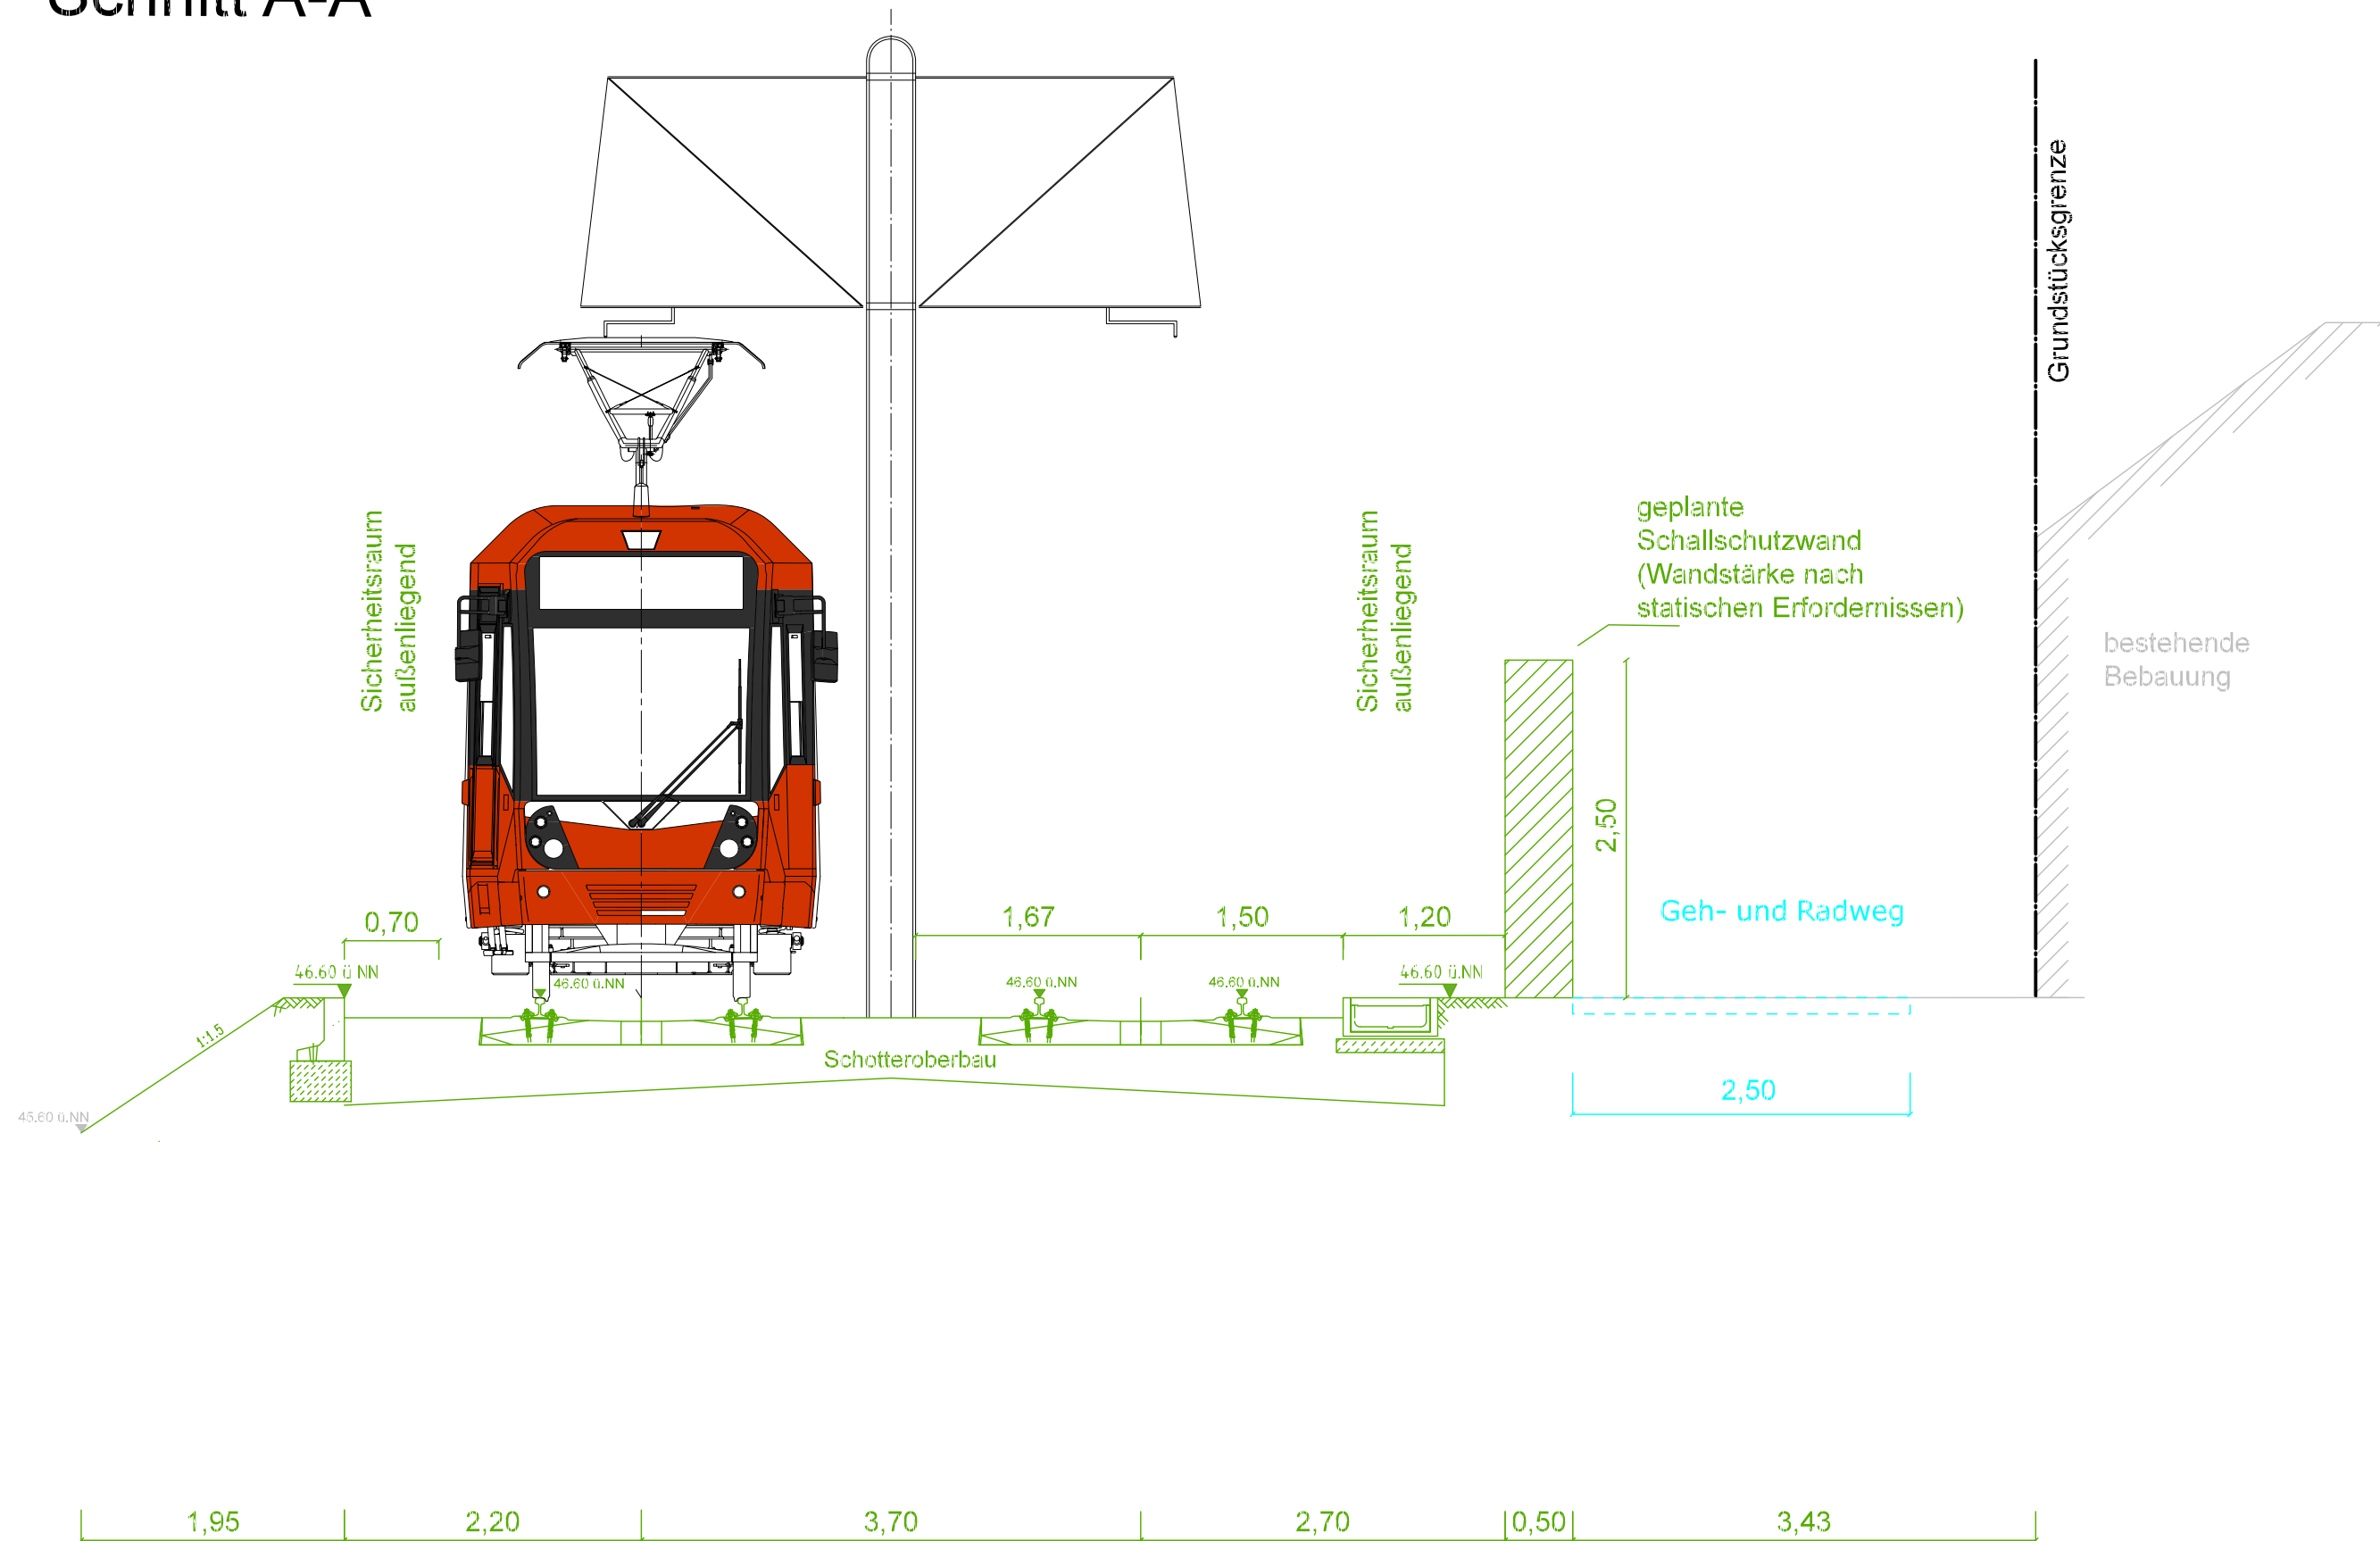

Legende

- Planung, Antrag Okt. 2013
- nachrichtliche Planung der Stadt Köln
- Bestand

Anlage 6 zum Genehmigungsantrag nach §28 PBefG - Deckblatt

<div>-15- Nahverkehrsmanagement</div> <div>Abstellanlage Weidenpesch</div> <div>Schnitt A-A</div>			Datum:		20.03.2015		
			Maßstab:		1 : 50		
			Strecke		C	Ind.	
			U:/Planung/Sonstiges/C/ AA_HW_Bearbeitung/Anlagen/Deckblatt 2015				
Betriebsleiter BO-Strab							
-11-    gez. Miebach		-15-    gez. Dittermer		-26-    gez. Pursche		Gepr.    gez. Beckmann	
-202-    gez. Kugel		-153-    gez. Beckmann		-27-    gez. Schumann		Bearb.    gez. Meyer	

KVB

KÖLNER VERKEHRS - BETRIEBE AG

Scheidtweilerstraße 38  
50933 Köln