


Schnitt B-B

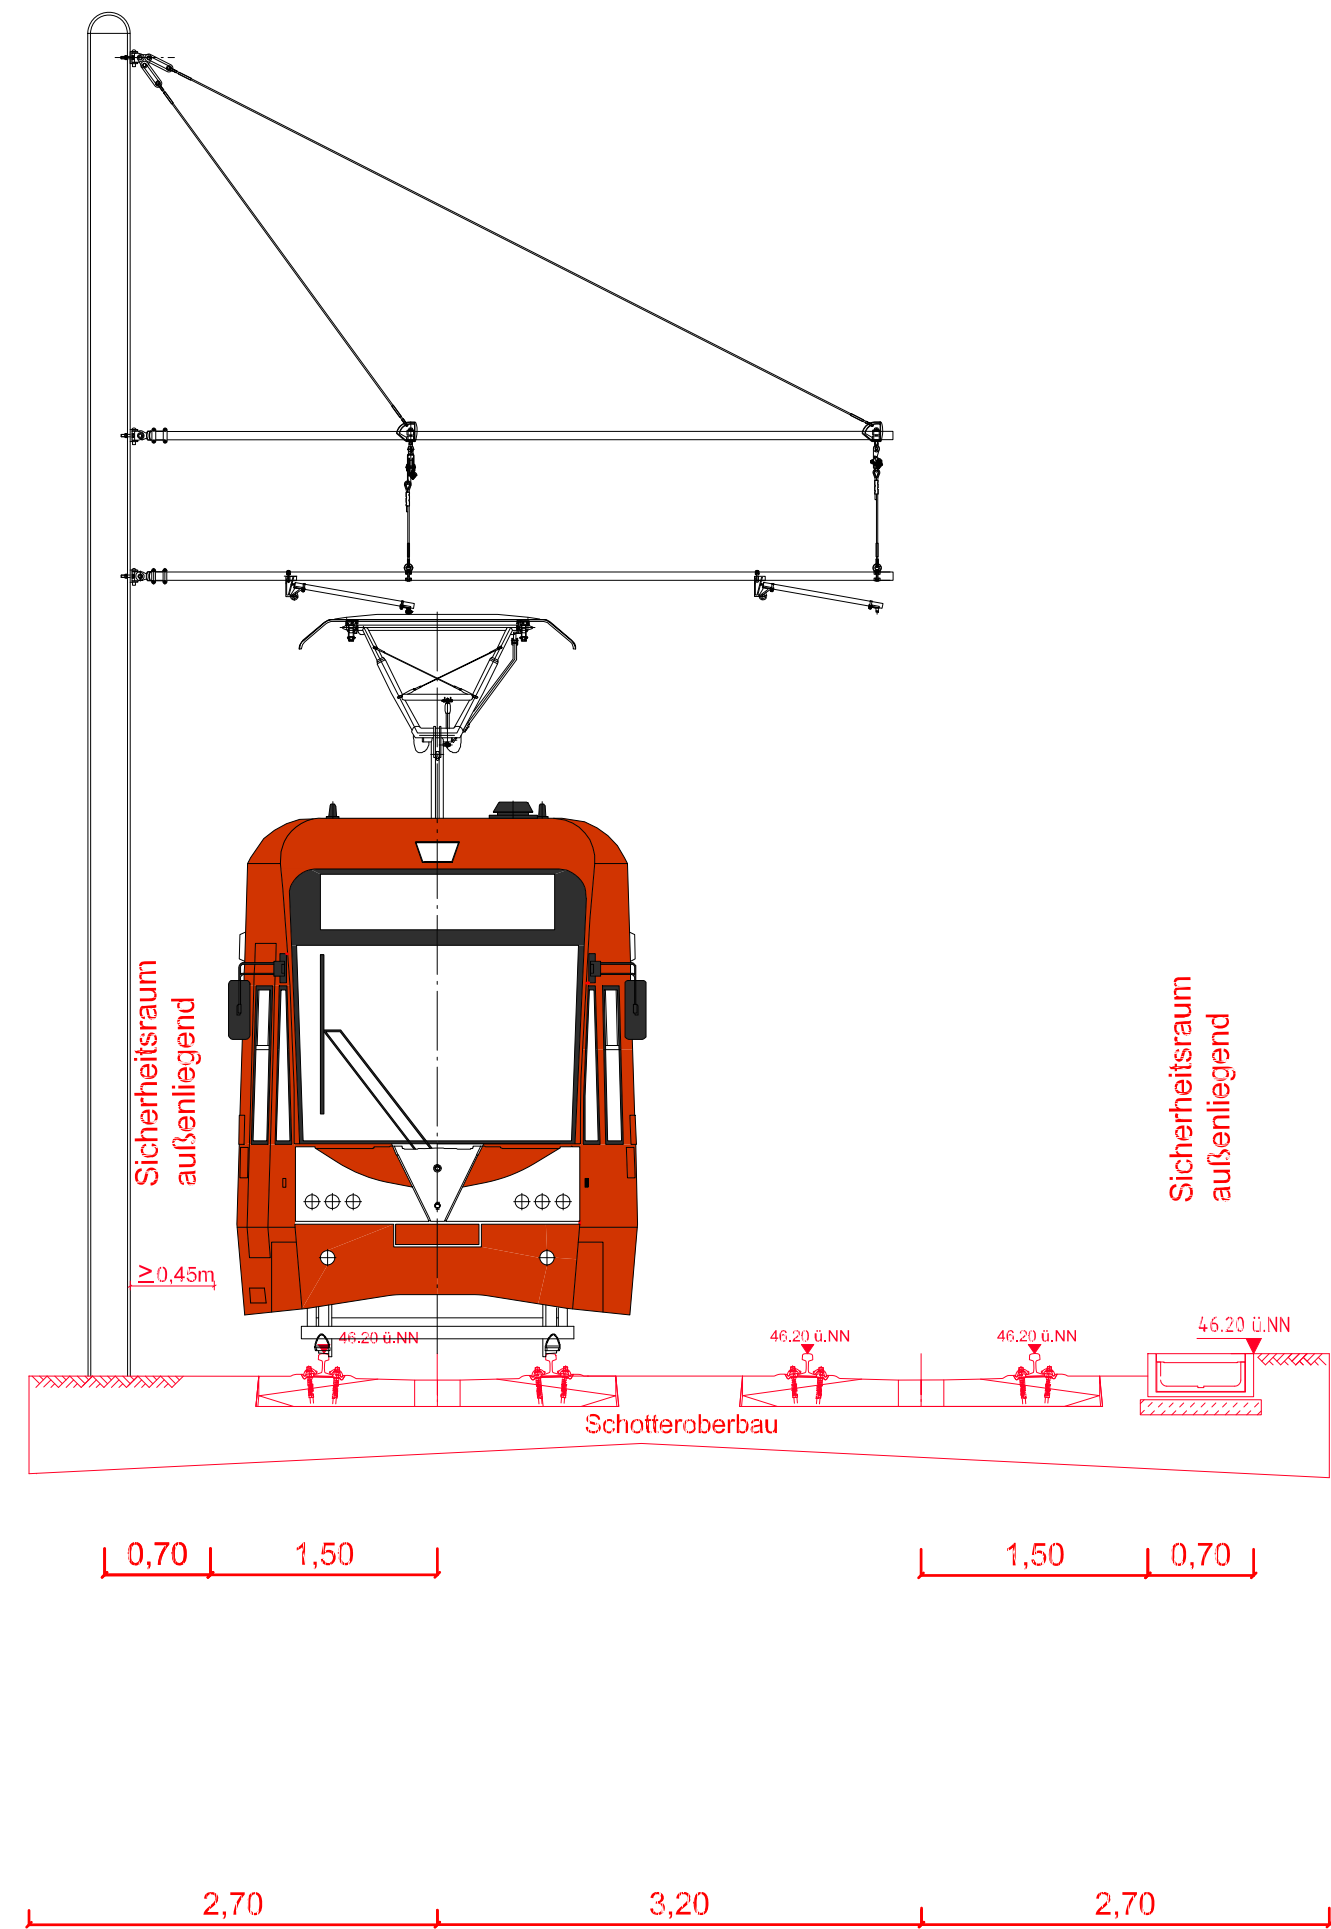

Anlage 7 zum Genehmigungsantrag nach §28 PBefG

-15- Nahverkehrsmanagement Abstellanlage Weidenpesch		Datum:	02.10.2013		
		Maßstab:	1 : 50		
		Strecke	C	Ind.	
Schnitt B-B					
Betriebsleiter BO-Strab					
-11- gez. Miebach	-15- gez. Dittmer	-26- gez. Orschall	Gepr. gez. Beckmann		
-33- gez. Pabst	-153- gez. Beckmann	-27- gez. Schumann	Bearb. gez. Meyer/Stanzoj		

KVB

KÖLNER VERKEHRS - BETRIEBE AG
Scheidtweilerstraße 38
50933 Köln