



Nördliche Teilinbetriebnahme Nord-Süd Stadtbahn

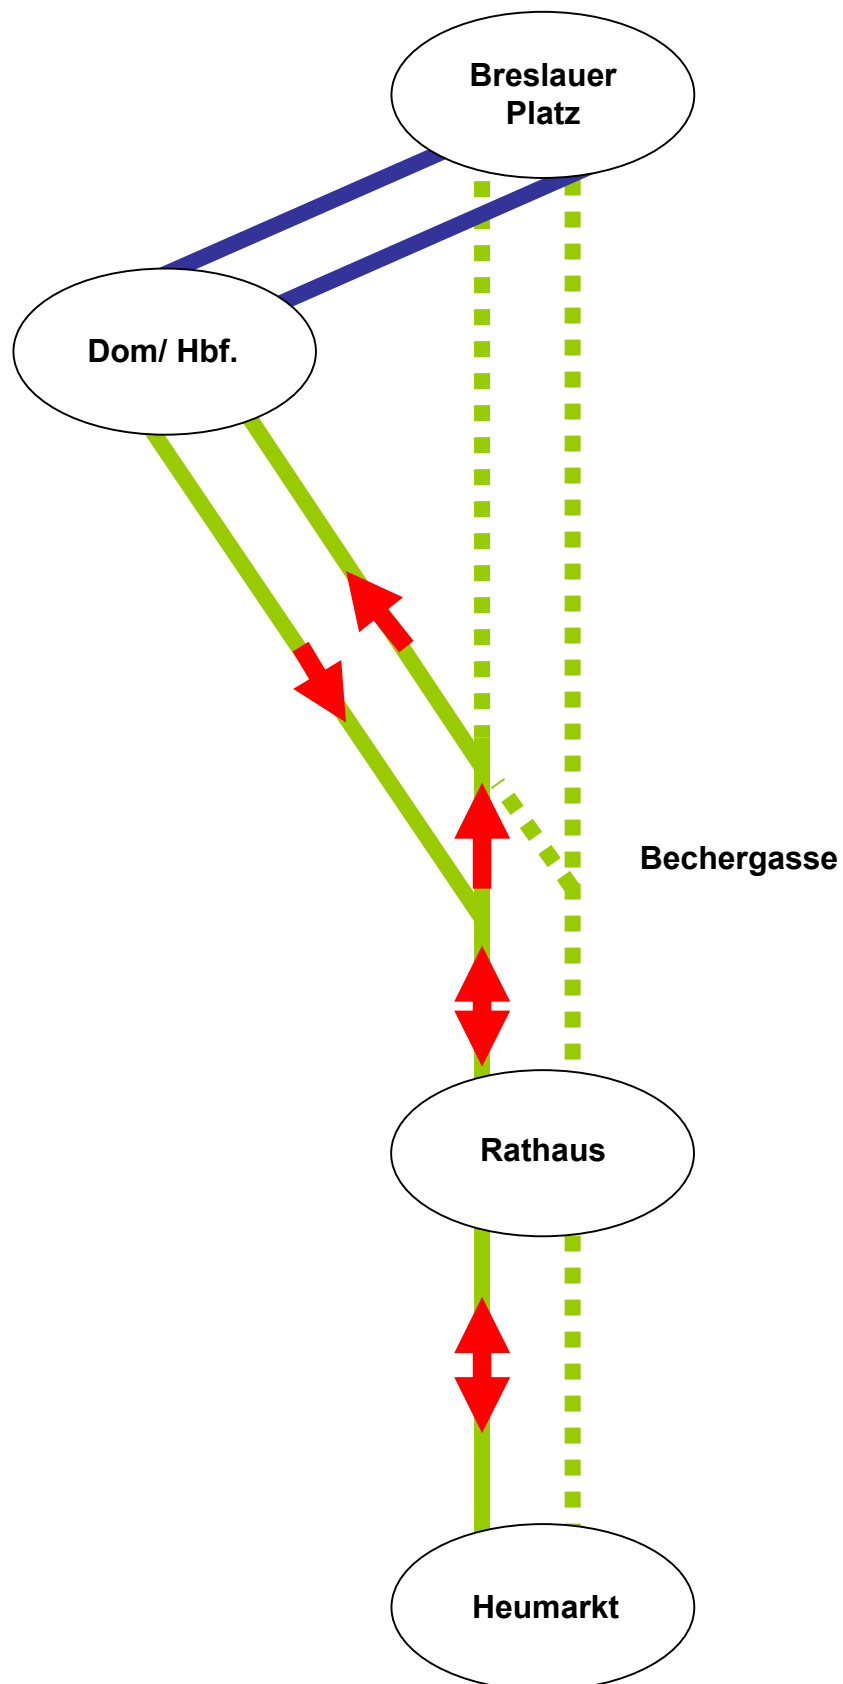

Südliche Teilinbetriebnahme Nord-Süd Stadtbahn Verknüpfung mit Linie 16

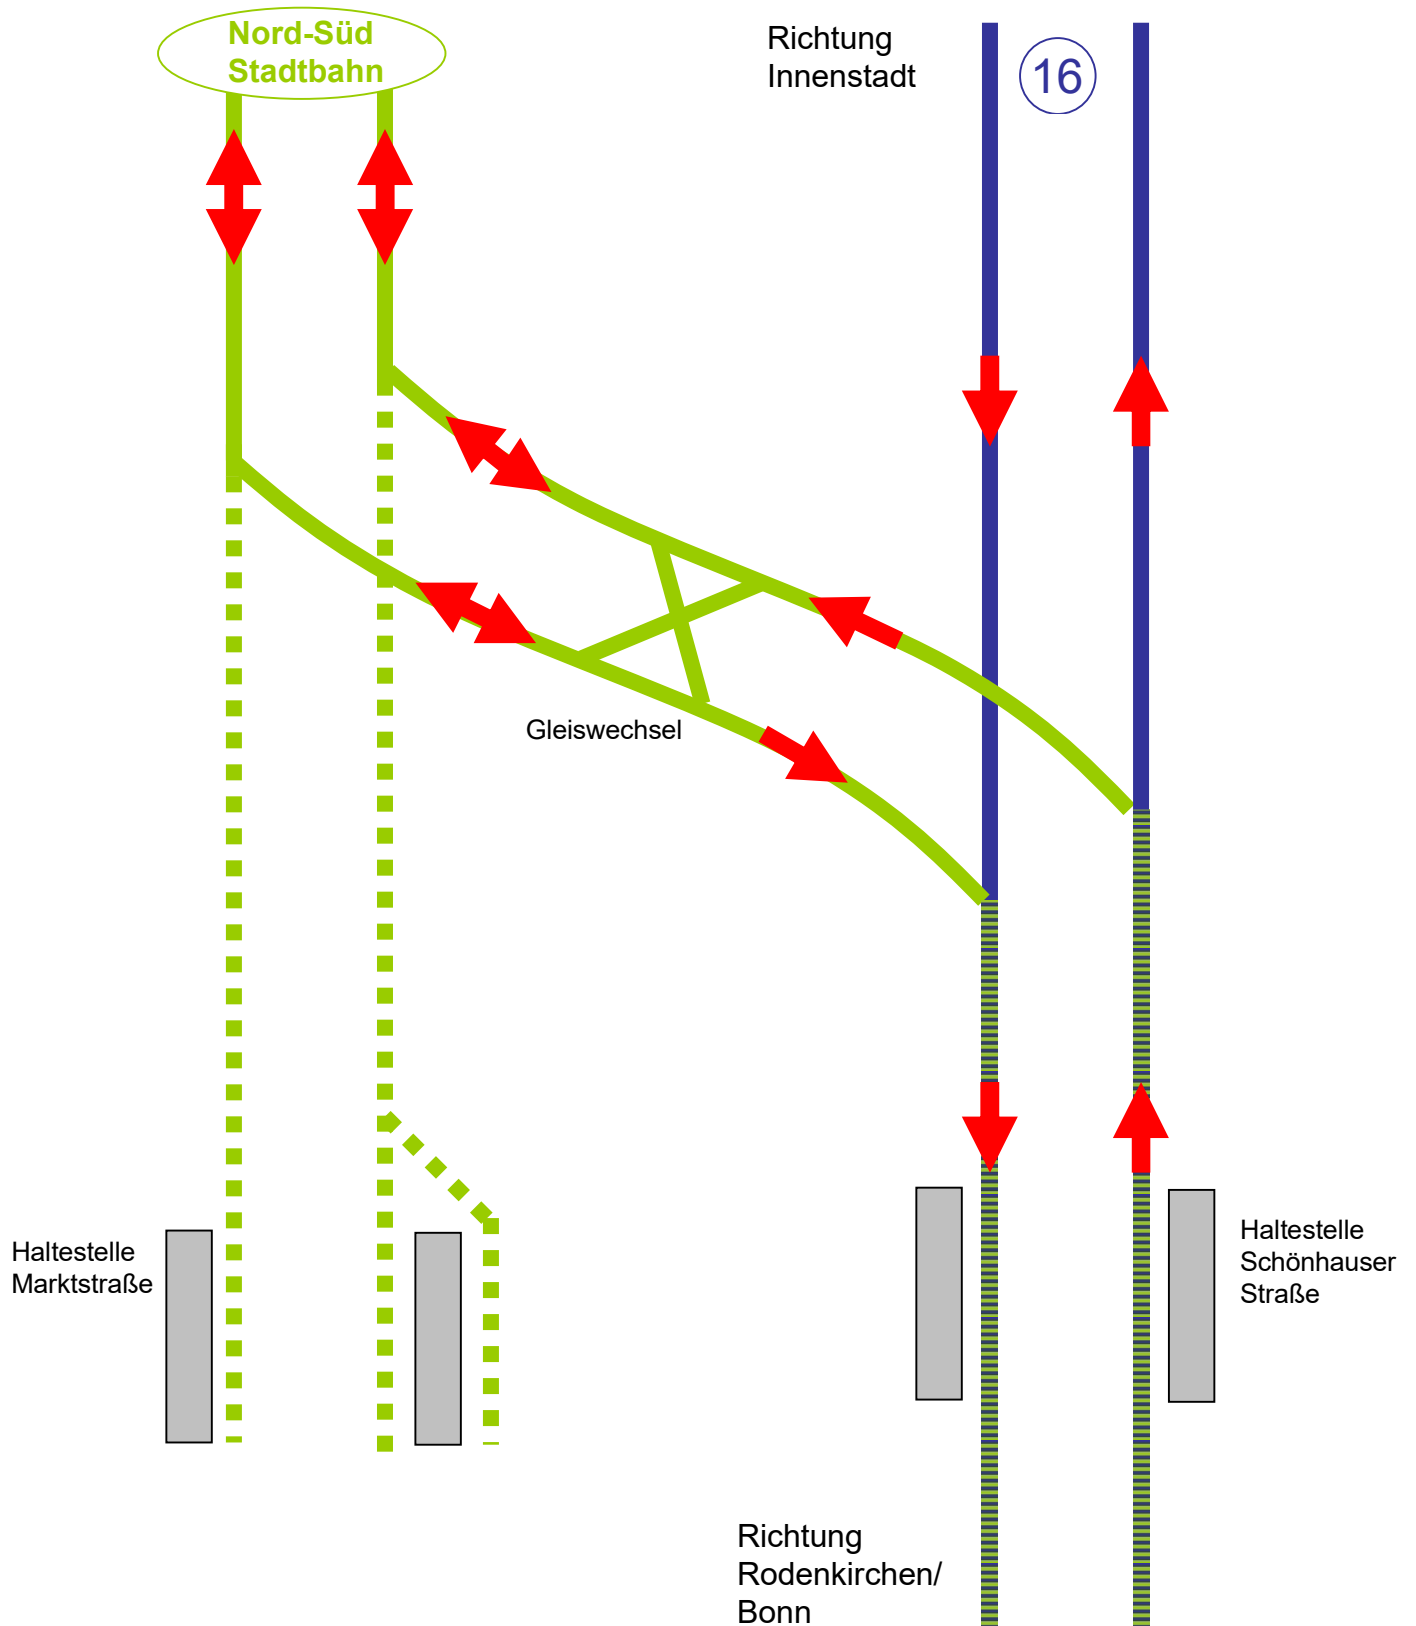

Wendeanlage Rodenkirchen nach Neubau

